


Eksplikacija

- 01 - Metalinis atitvaras
- 02 - Parapeto apskardinimas
- 03 - Kampinis elementas BOTAMENT M 100 (apvadas)
- 04 - Šilumos izoliacija
- 05 - Drenažas

- Skaldos, žvyras ar pan. danga
- Filtruojantis sluoksnis
- >50 mm - drenaziinė plokštė BOTAMENT DM
- 20 mm drenaziinė medžiaga
- Bituminė hidroizoliacija
- 3 mm BOTAMENT BM 92 SCHNELL
- Bituminis gruntas - BOTAMENT BE 901
- Gelžbetonio plokštė su 2,0% nuolydžiu arba paklotas iš lengvo lyginamojo sluoksnio BOTAMENT M 100

- Augalinis sluoksnis
- Filtruojantis sluoksnis
- >50 mm - drenaziinė plokštė BOTAMENT DM
- 20 mm drenaziinė medžiaga
- Bituminė hidroizoliacija
- 3 mm BOTAMENT BM 92 SCHNELL
- Bituminis gruntas - BOTAMENT BE 901
- Gelžbetonio plokštė su 2,0% nuolydžiu arba paklotas iš lengvo lyginamojo sluoksnio BOTAMENT M 100

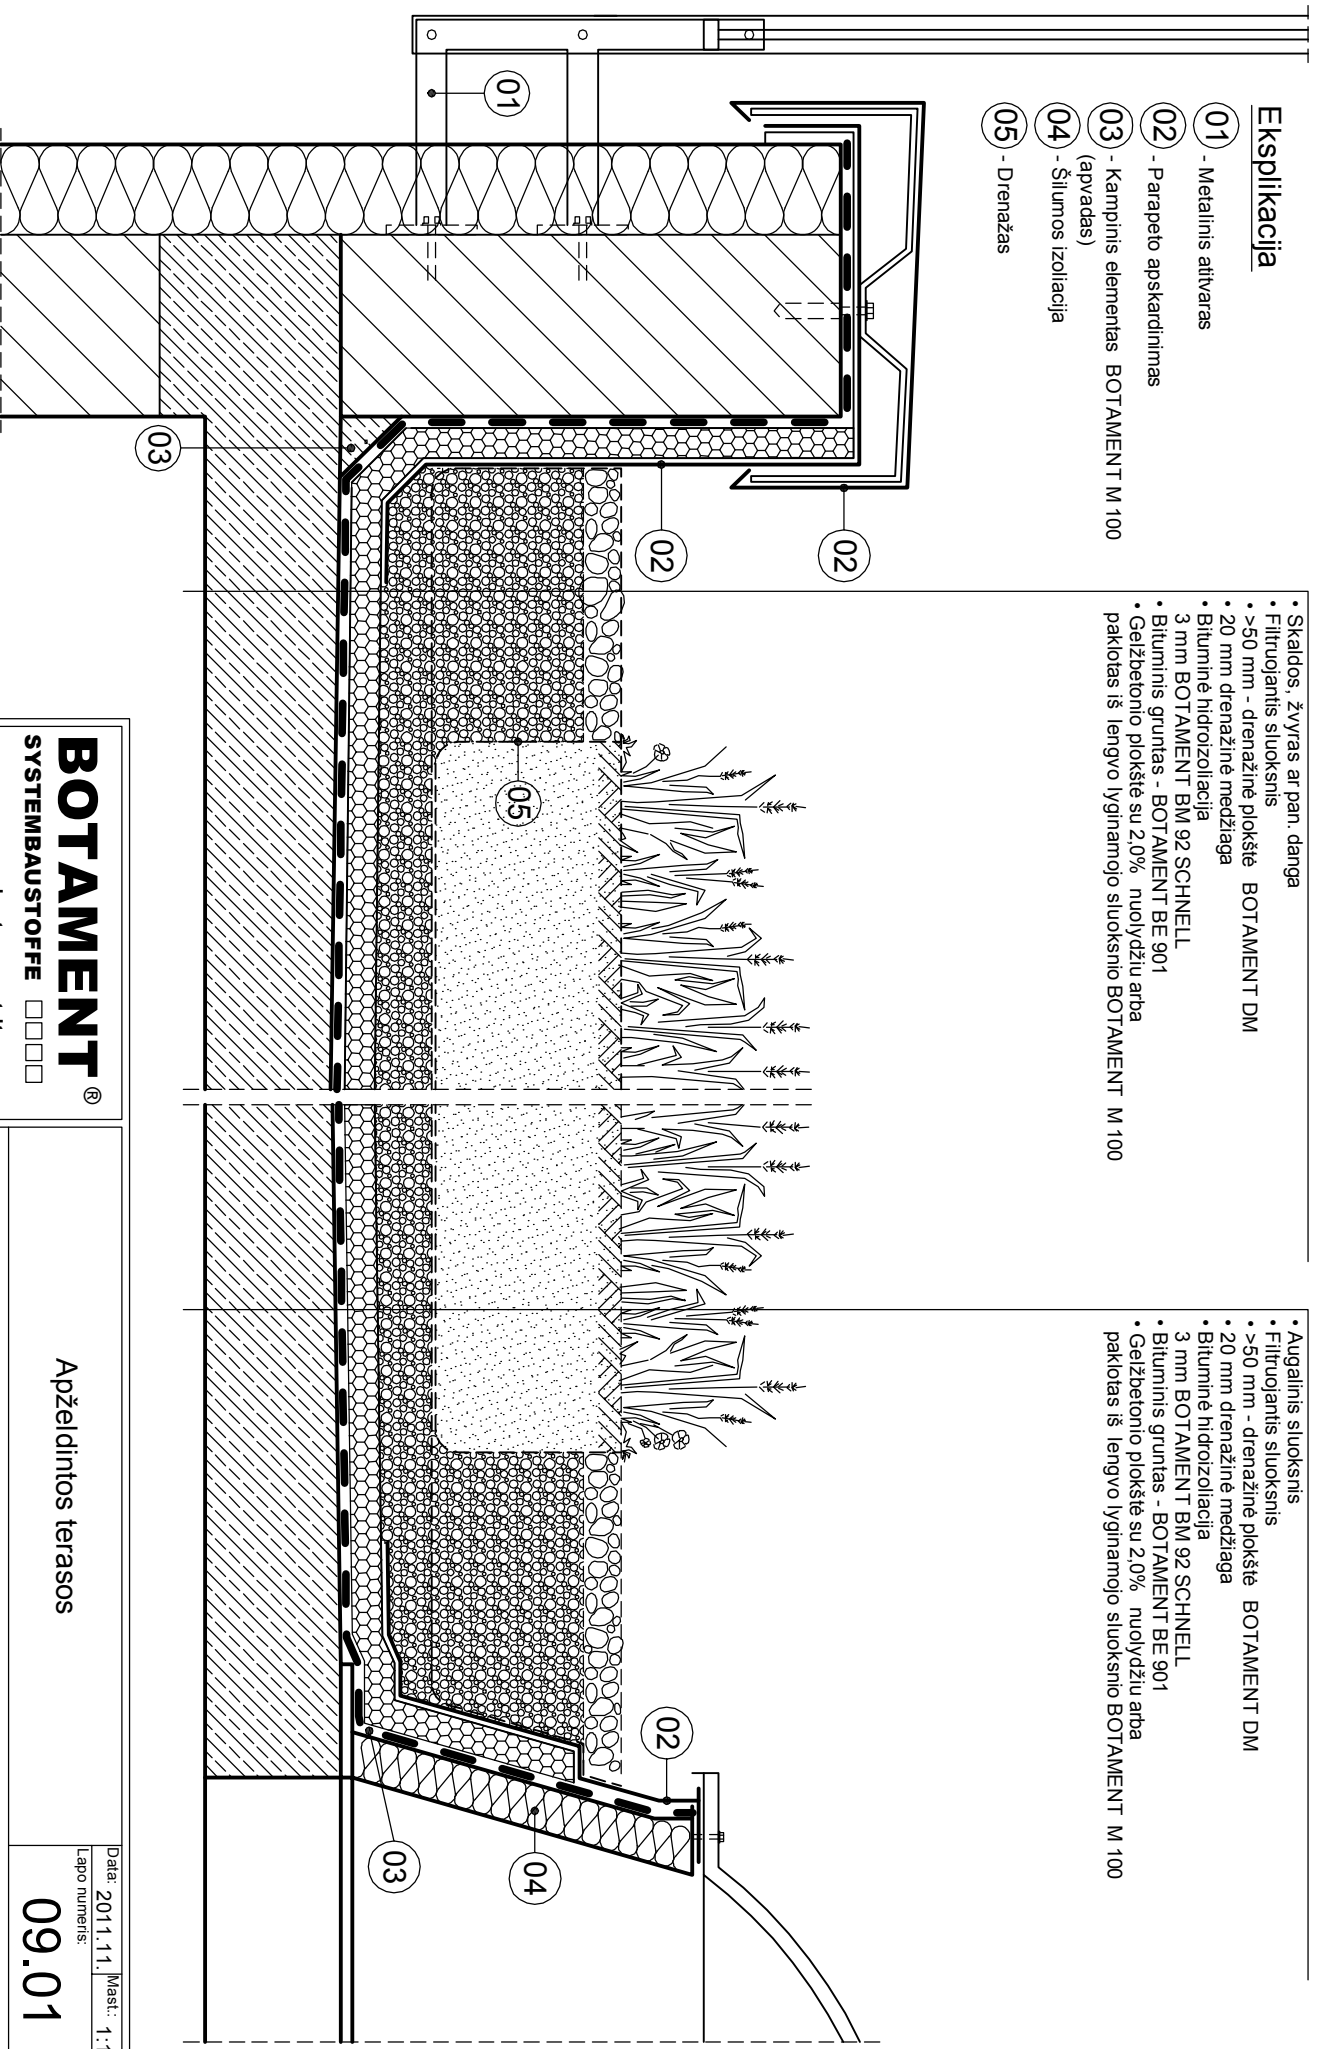

BOTAMENT[®]
SYSTEMBAUSTOFFE □□□□□
www.botament.lt

Apželdintos terasos

Data: 2011.11. Mastis: 1:10
Lapų numeris:

09.01