


- 8 mm Neslidžios, šalčiui atsparios plytelės
- Siūlių užpildas BOTAMENT M 30, M 31
- 2±20 mm Elastiniai plytelių klijai BOTAMENT M 29
- Polimercementinė hidroizoliacija BOTAMENT MD 28
- Gruntas - BOTAMENT D 11
- Nuolydį formuojantis sluoksnis su lengvais priedais BOTAMENT M 100
- Polietileno plėvelė
- Šilumos izoliacija - ekstruduotas putų polistirenas
- Gelžbetonio plokštė

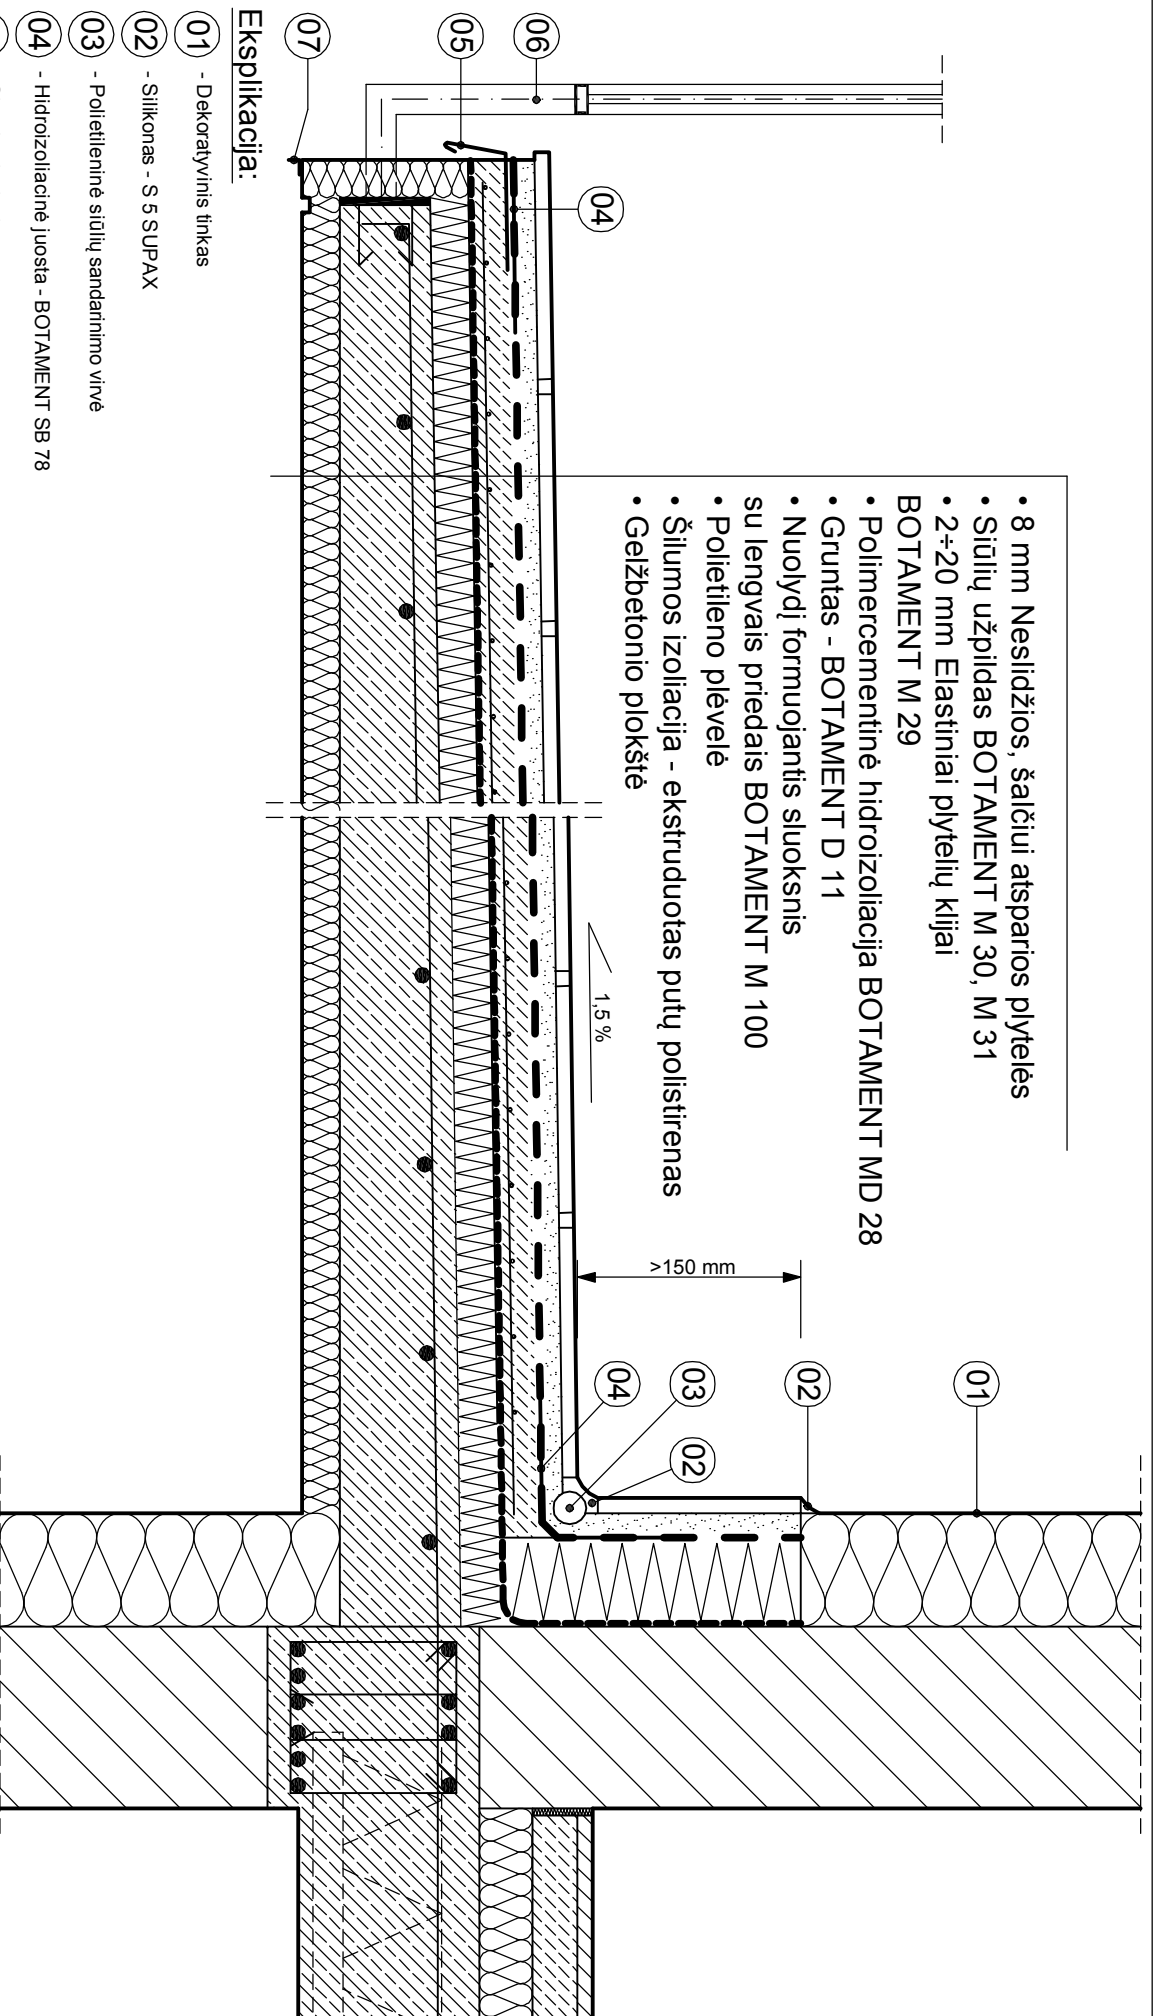

Eksplicacija:

- 01 - Dekoratyvinis tinkas
- 02 - Silikonas - S 5 SUPAX
- 03 - Polietilinė siūlių sandarinimo vivė
- 04 - Hidroizoliacinė juosta - BOTAMENT SB 78
- 05 - Skardos lankstinys
- 06 - Balkono tureklas
- 07 - Šilumos izoliacija su apdaila

BOTAMENT[®]
 SYSTEMBAUSTOFFE □□□□
 www.botament.it

Balkonai su šilumos izoliacija

Data: 2011.11. Mast.: 1:10
 Lapo Nr.: 03.02