



- 8 mm Neslidžios, šaltūniui atsparios plytelės
- Stilių užpildas BOTAMENT M 30, M 31
- 2+20 mm Elastiniai plytelių kilimai BOTAMENT M 29
- Polimercementinė hidroizoliacija BOTAMENT MD 28
- Gruntas - BOTAMENT D 11
- Nuolydži formuojantis sluoksnis su lengvais priedais BOTAMENT M 100
- Gelžbetonio plėkštė

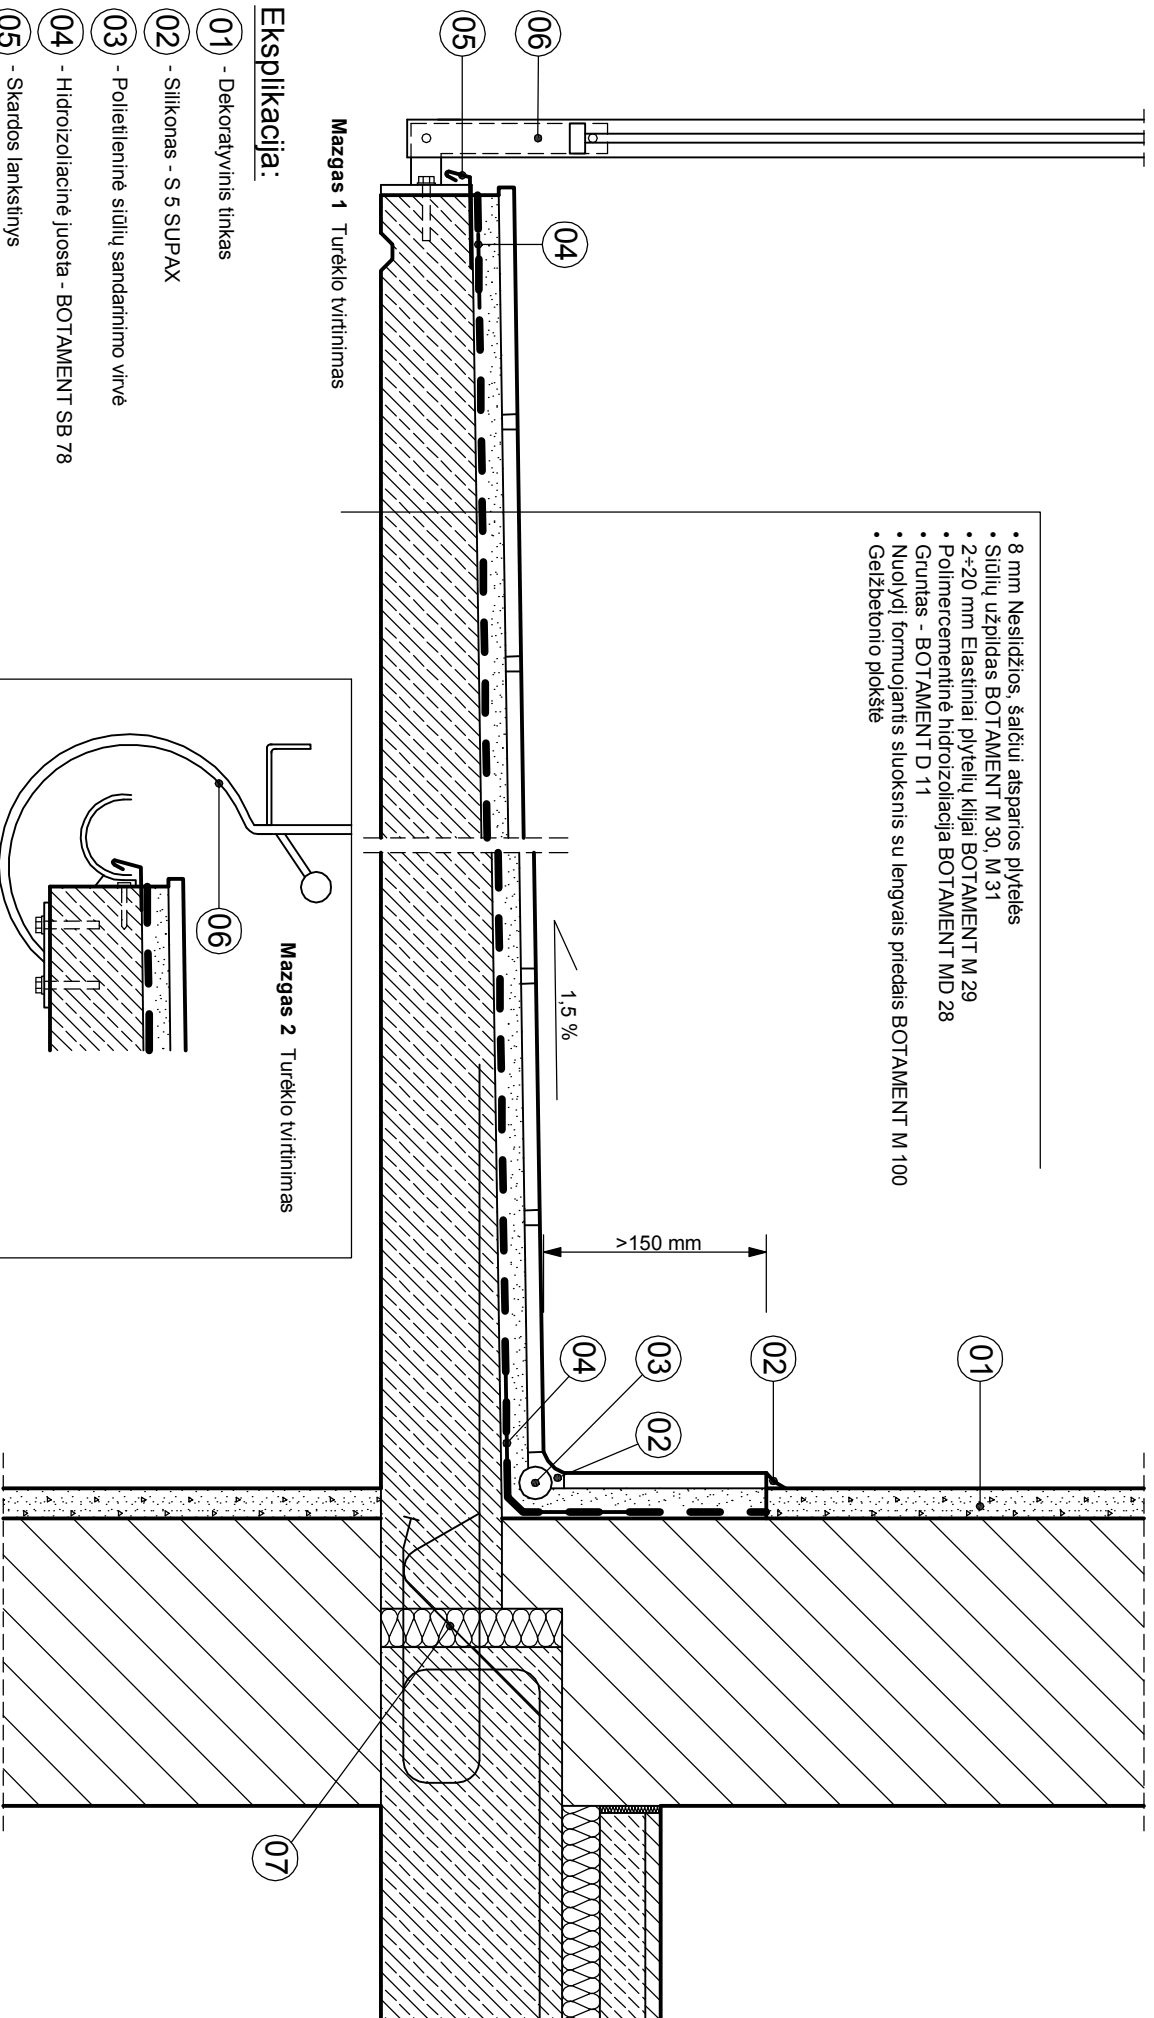

Mazgas 1 Turėklo tvirtinimas

Ekspliciacija:

- 01 - Dekoratyvinis tinkas
- 02 - Silikonas - S 5 SUPAX
- 03 - Polietilinė stilių sandarinimo virvė
- 04 - Hidroizoliacinė juosta - BOTAMENT SB 78
- 05 - Skardos lankstinys
- 06 - Balkono turėklas
- 07 - Deformacinė siūlė - putų polistirolas

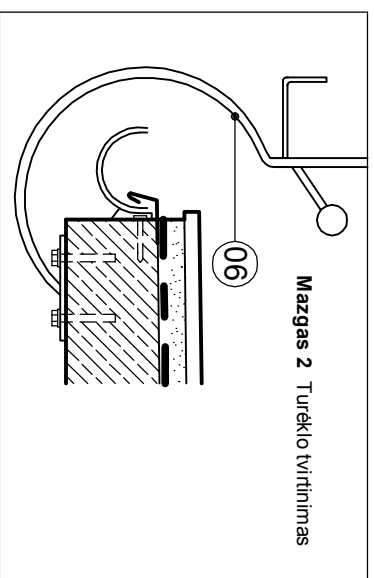

Mazgas 2 Turėklo tvirtinimas

BOTAMENT[®]
 SYSTEMBAUSTOFFE □□□□
 www.botament.lt

Balkonai

Data: 2011.11. Mast.: 1:10
 Lapo Nr.: 03.01.