


### Eksplikacija:

- 01 - Mazgas 1 (žūr. lapė 8.01.01)
- 02 - Mazgas 2 (žūr. lapė 8.01.02)
- 03 - Mazgas 3 (žūr. lapė 8.01.03)
- 04 - Jungiamasis įdėklas

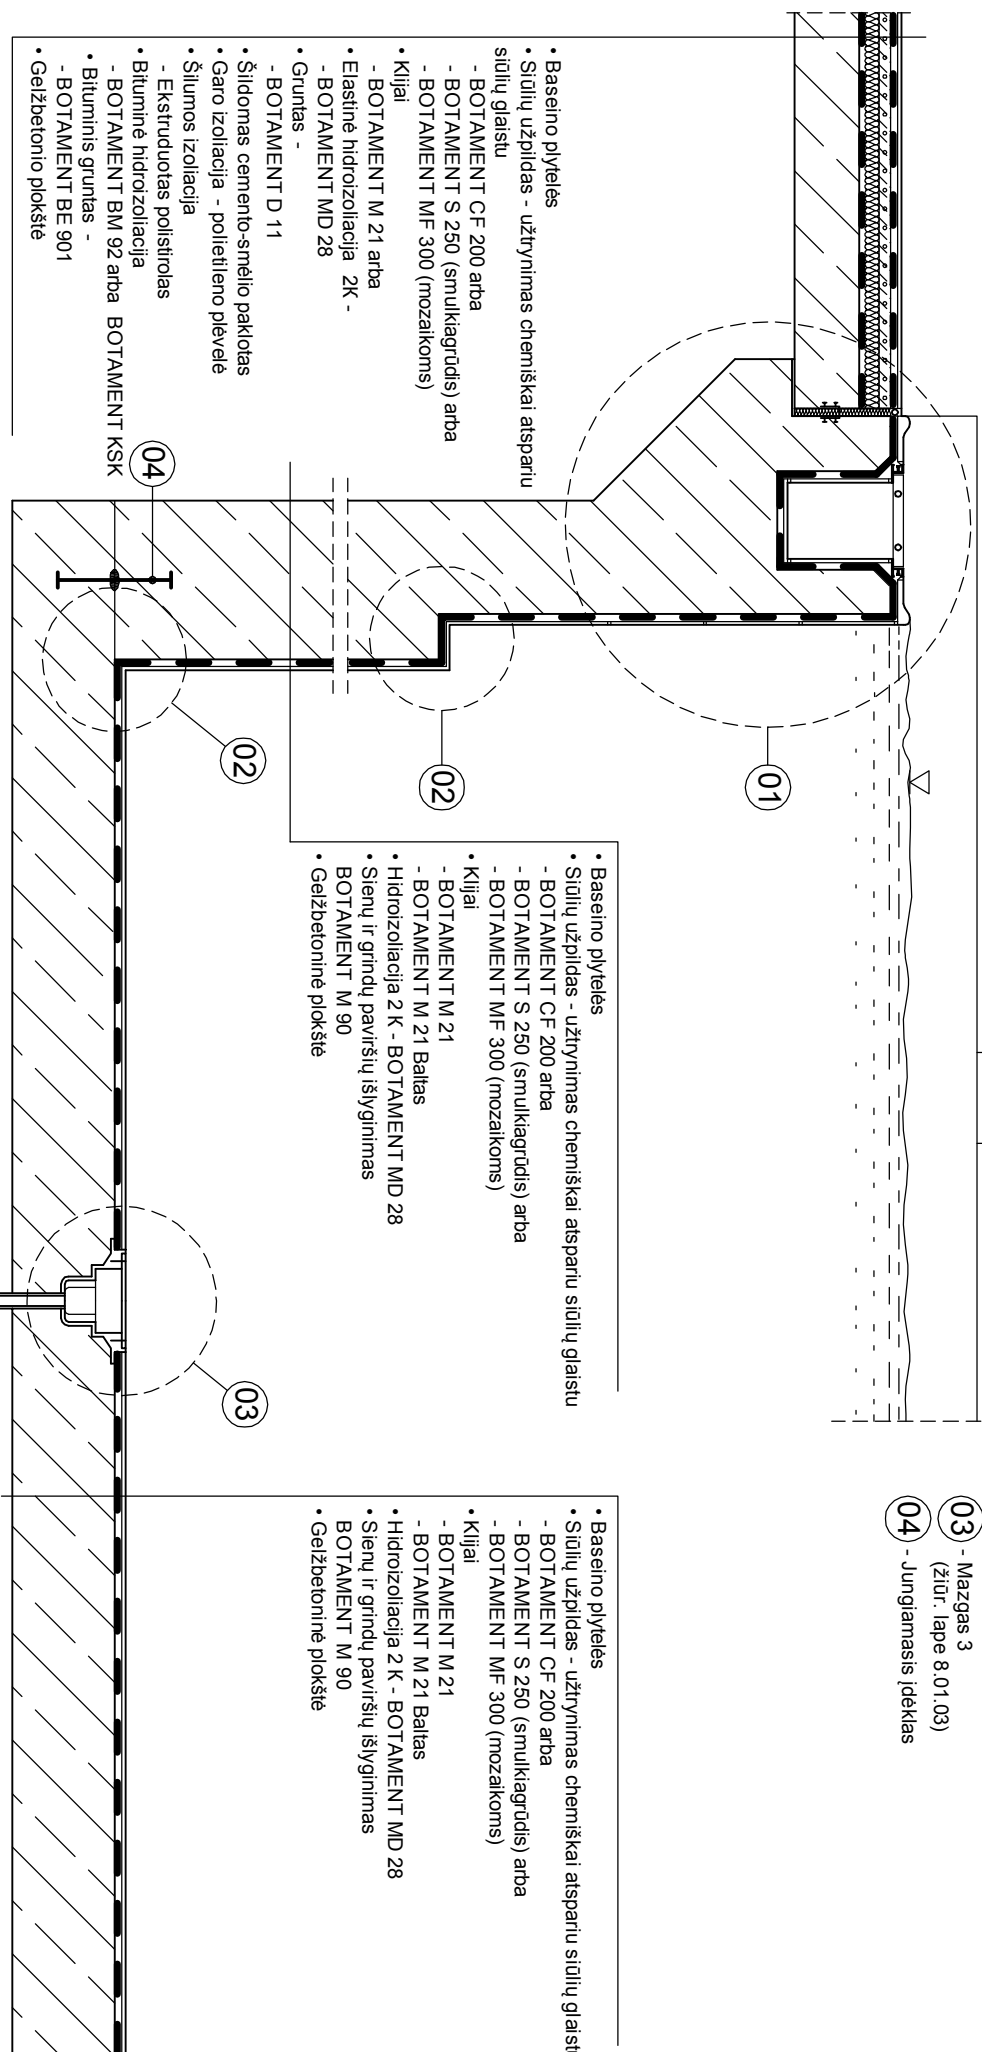

- Baseino plytelės
- Siūlių užpildas - užtrynimas chemiškai atspariu siūlių glaistu
- BOTAMENT CF 200 arba
- BOTAMENT S 250 (smulkiagrūdis) arba
- BOTAMENT MF 300 (mozaikoms)
- Klijai
- BOTAMENT M 21 arba
- Elastinė hidroizolacija 2K -
- BOTAMENT MD 28
- Gruntas -
- BOTAMENT D 11
- Šildomas cemento-smėlio paklotas
- Garo izoliacija - polietileno plėvelė
- Šilumos izoliacija
- Ekstruduotas polistirolas
- Bituminė hidroizolacija
- BOTAMENT BM 92 arba BOTAMENT KSK
- Bituminis gruntas -
- BOTAMENT BE 901
- Geležbetoninio ploksčio

- Baseino plytelės
- Siūlių užpildas - užtrynimas chemiškai atspariu siūlių glaistu
- BOTAMENT CF 200 arba
- BOTAMENT S 250 (smulkiagrūdis) arba
- BOTAMENT MF 300 (mozaikoms)
- Klijai
- BOTAMENT M 21
- BOTAMENT M 21 Baltas
- Hidroizolacija 2 K - BOTAMENT MD 28
- Sienų ir grindų paviršių išlyginimas
- BOTAMENT M 90
- Geležbetoninė ploksčio

- Baseino plytelės
- Siūlių užpildas - užtrynimas chemiškai atspariu siūlių glaistu
- BOTAMENT CF 200 arba
- BOTAMENT S 250 (smulkiagrūdis) arba
- BOTAMENT MF 300 (mozaikoms)
- Klijai
- BOTAMENT M 21
- BOTAMENT M 21 Baltas
- Hidroizolacija 2 K - BOTAMENT MD 28
- Sienų ir grindų paviršių išlyginimas
- BOTAMENT M 90
- Geležbetoninė ploksčio

**BOTAMENT**<sup>®</sup>  
SYSTEMBAUSTOFFE □□□□  
www.botament.lt

Baseinų įrengimas keramine danga.  
Sistemos schema

Data: 2011.11, Mastis: 1:20  
Lapo Nr.:  
**08.01.00**