


Eksplicacija:

- 01 - Izoliacinė juosta (deformacinė sūlė)
- 02 - Silikontinis hermetikas - S 5 SUPAX
- 03 - Grindjuostė
- 04 - Garsą izoliuojanti ir atskirianti plokštė BOTAMENT

- 8 mm Keramininės plytelės
- Sūlių užpildymas elastingu sūliu gliaustu BOTAMENT M 30, M 31
- Kiliai BOTAMENT M 29 arba BOTAMENT M 21
- Hidroizoliacija - BOTAMENT DF 9 (drėgnoms patalpoms)
- 6 mm BOTAMENT Garsą izoliuojanti ir atskirianti plokštė
- Kiliai BOTAMENT M 21
- Išsilyginantis sluoksnis su polimero plaušais
- Kritiniam pagrindams - BOTAMENT M 53 Extra
- Sukabinantis gruntas - BOTAMENT D 15
- Pagrindas - medinės lentos arba paklotas iš medžio plokščių

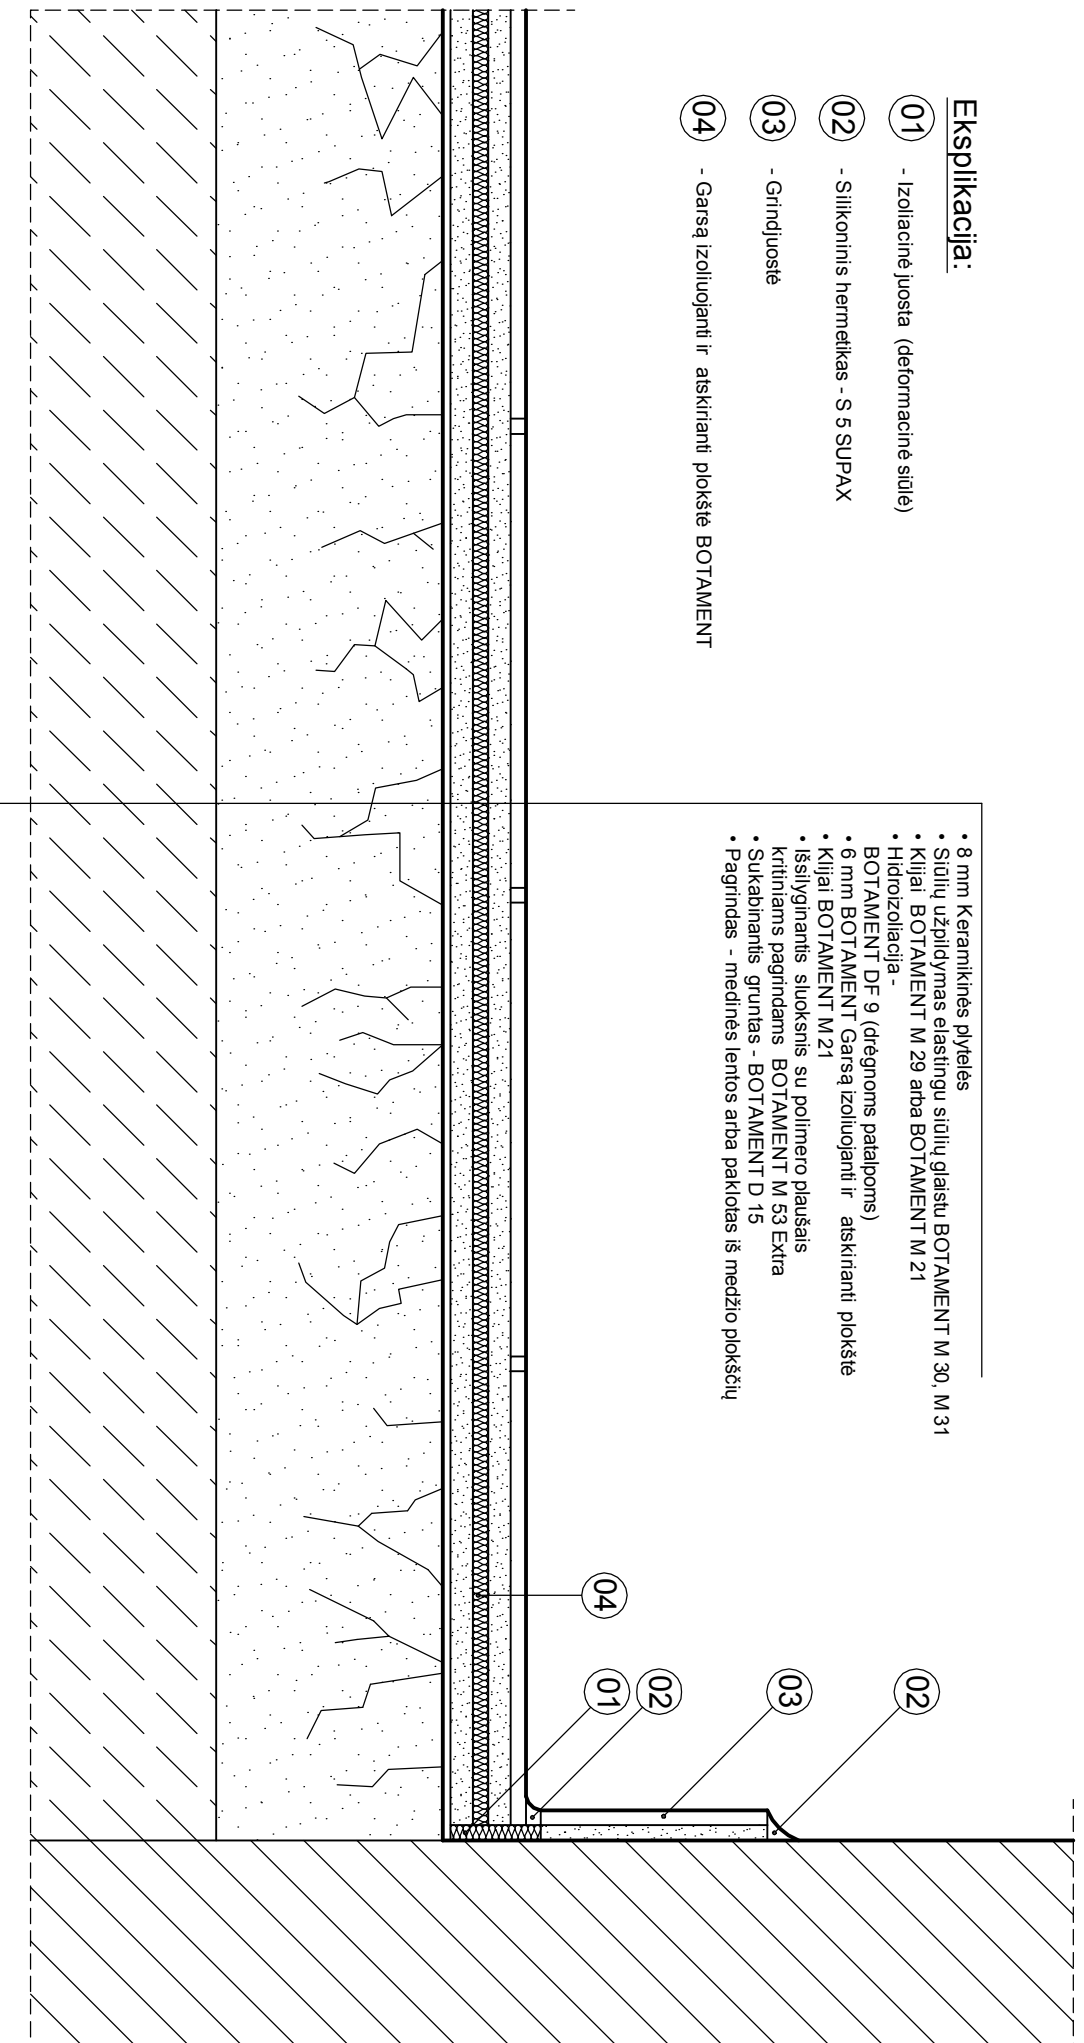

BOTAMENT®
SYSTEMBAUSTOFFE □□□□
www.botament.lt

Grindys ant suskliinėjusio (kritinio) pagrindo

Data: 2011.11. Mast: 1:5
Lapo Nr.:
07.02.