


- Plytelės ant pakelto sistemos (keramininės, keramikos-granito kompozito, betoninės ir pan.)
- >50 mm Cemento-smėlio paklotas (armuotas plieniniu armatūriniu tinklu)
- Drenažinė apsauginė plyta - BOTAMENT DS 993
- Savaimne prisiklijuojanti bituminė danga - BOTAMENT KSK
- Šilumos izoliacija - ekstruduotas polistirenas
- Garo izoliacija - 2 mm BOTAMENT BM 92 SCHNELL
- Bituminis gruntas - BOTAMENT BE 901
- Geležbetoninė plokštė su 2,0% nuolydžiu arba paklotu iš lengvų medžiagų BOTAMENT M 100

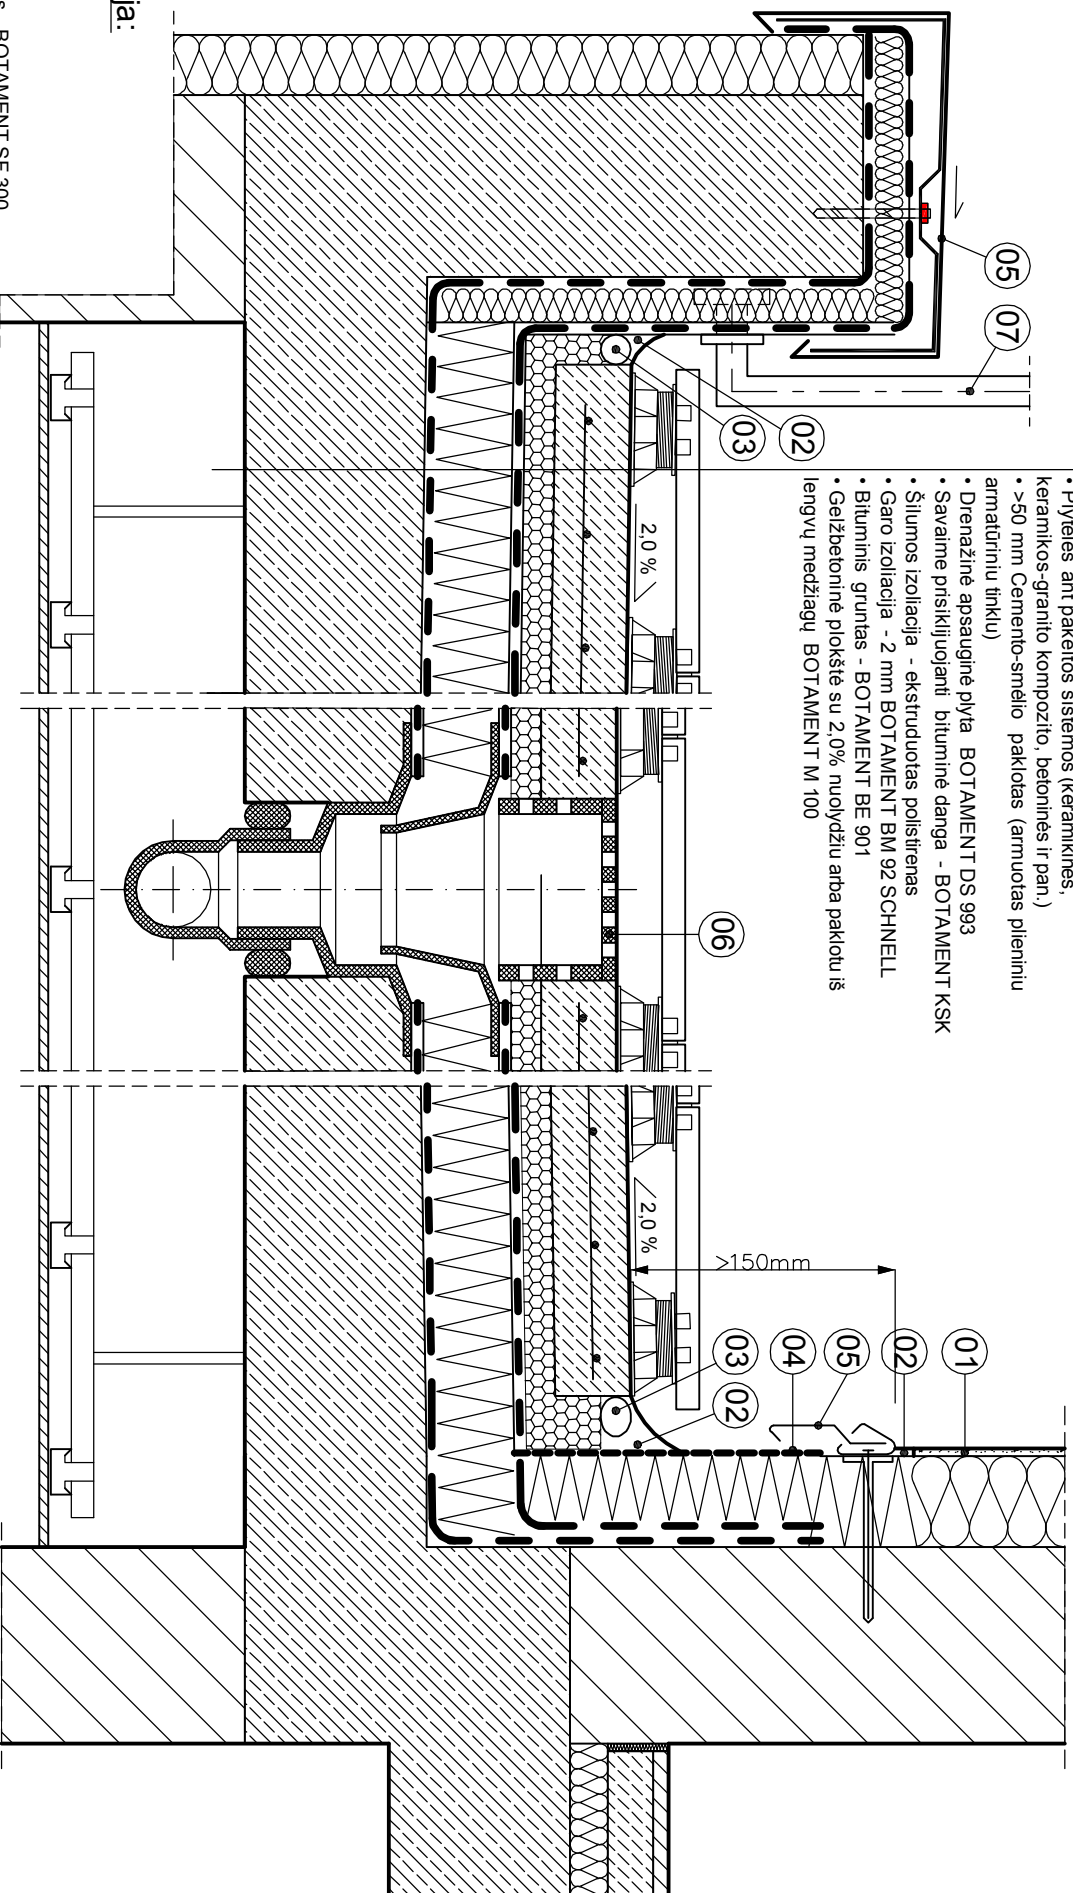

### Ekspliciacija:

- 01 - Tinkas
- 02 - Silikonas - BOTAMENT SF 300
- 03 - Polietilėninė sandarinimo juosta
- 04 - Tepaminasis hidroizoliacinis mišinys išorės BOTAMENT MS 30 arba BOTAMENT M34
- 05 - Skardos lankstinys
- 06 - Kanalizacinis tarpas
- 07 - Plieninis atitvaras

**BOTAMENT**<sup>®</sup>  
 SYSTEMBAUSTOFFE □□□□  
 www.botament.lt

Terasos su pakeltom grindų sistemom

Data: 2011.11.11 | Mastis: 1:10  
 Lapo Nr.:

05.03.