


Eksplicacija:

- 01 - Tinkas
- 02 - Silikoninis hermetikas - BOTAMENT SF 300
- 03 - Polietilėninė sūlių sandarinimo virvė
- 04 - Hidrozoliacinė juosta - BOTAMENT SB 78
- 05 - Skardos lankstinytas
- 06 - Latakas
- 07 - Balkono apverimas
- 08 - Polimerinė-cementinė hidrozoliacija - BOTAMENT MD 28

- 8 mm Neslidi, šalčiui atspari plytelė su elastiniu sūlių užpildu MULTIFUGE
- 2x20 mm elastiniai kiljai plytelėms - BOTAMENT M 29
- Polimerinė - cementinė hidrozoliacija - BOTAMENT MD 28 arba BOTAMENT MD 1
- Gruntas - BOTAMENT D 11
- >50 mm cemento-smėlio paklotas
- Bituminė savaimė prisiklijuojanti hidrozoliacija BOTAMENT KSK
- Šilumos izoliacija - ekstruduotas polistirenas
- Garo izoliacija - >2 mm BOTAMENT BM 92 SchnellWinter
- Bituminis gruntas - BOTAMENT BE 901
- Gelzbetonio plokštė su 2,0% nuolydžiu arba paklotas iš BOTAMENT M 100

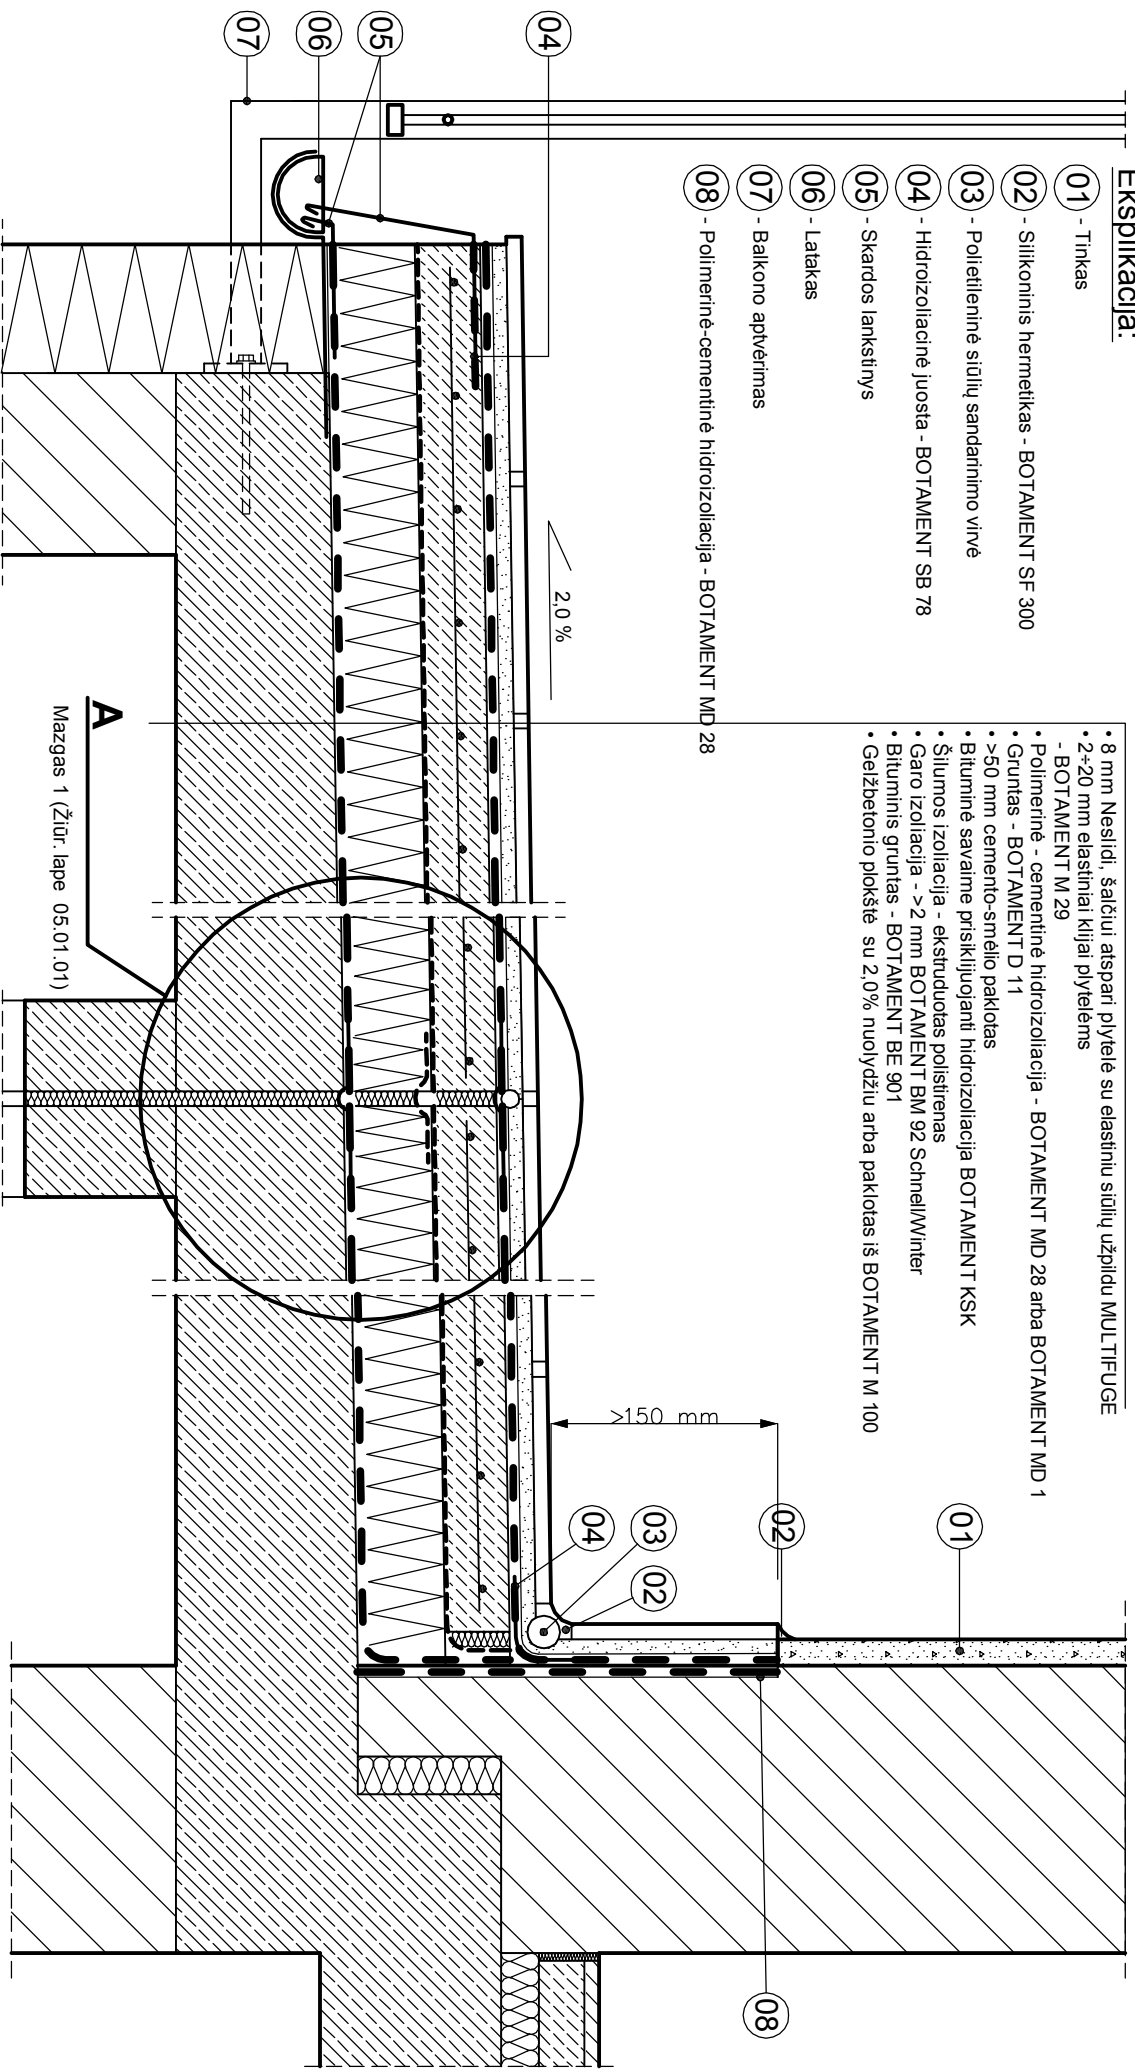

A
Mazgas 1 (Žiūr. lape 05.01.01)

BOTAMENT®
SYSTEMBAUSTOFFE
www.botament.lt

Terasos virš šildomų patalpų

Data: 2011.11. Mastis: 1:10
Lapo Nr.:
05.01.00