
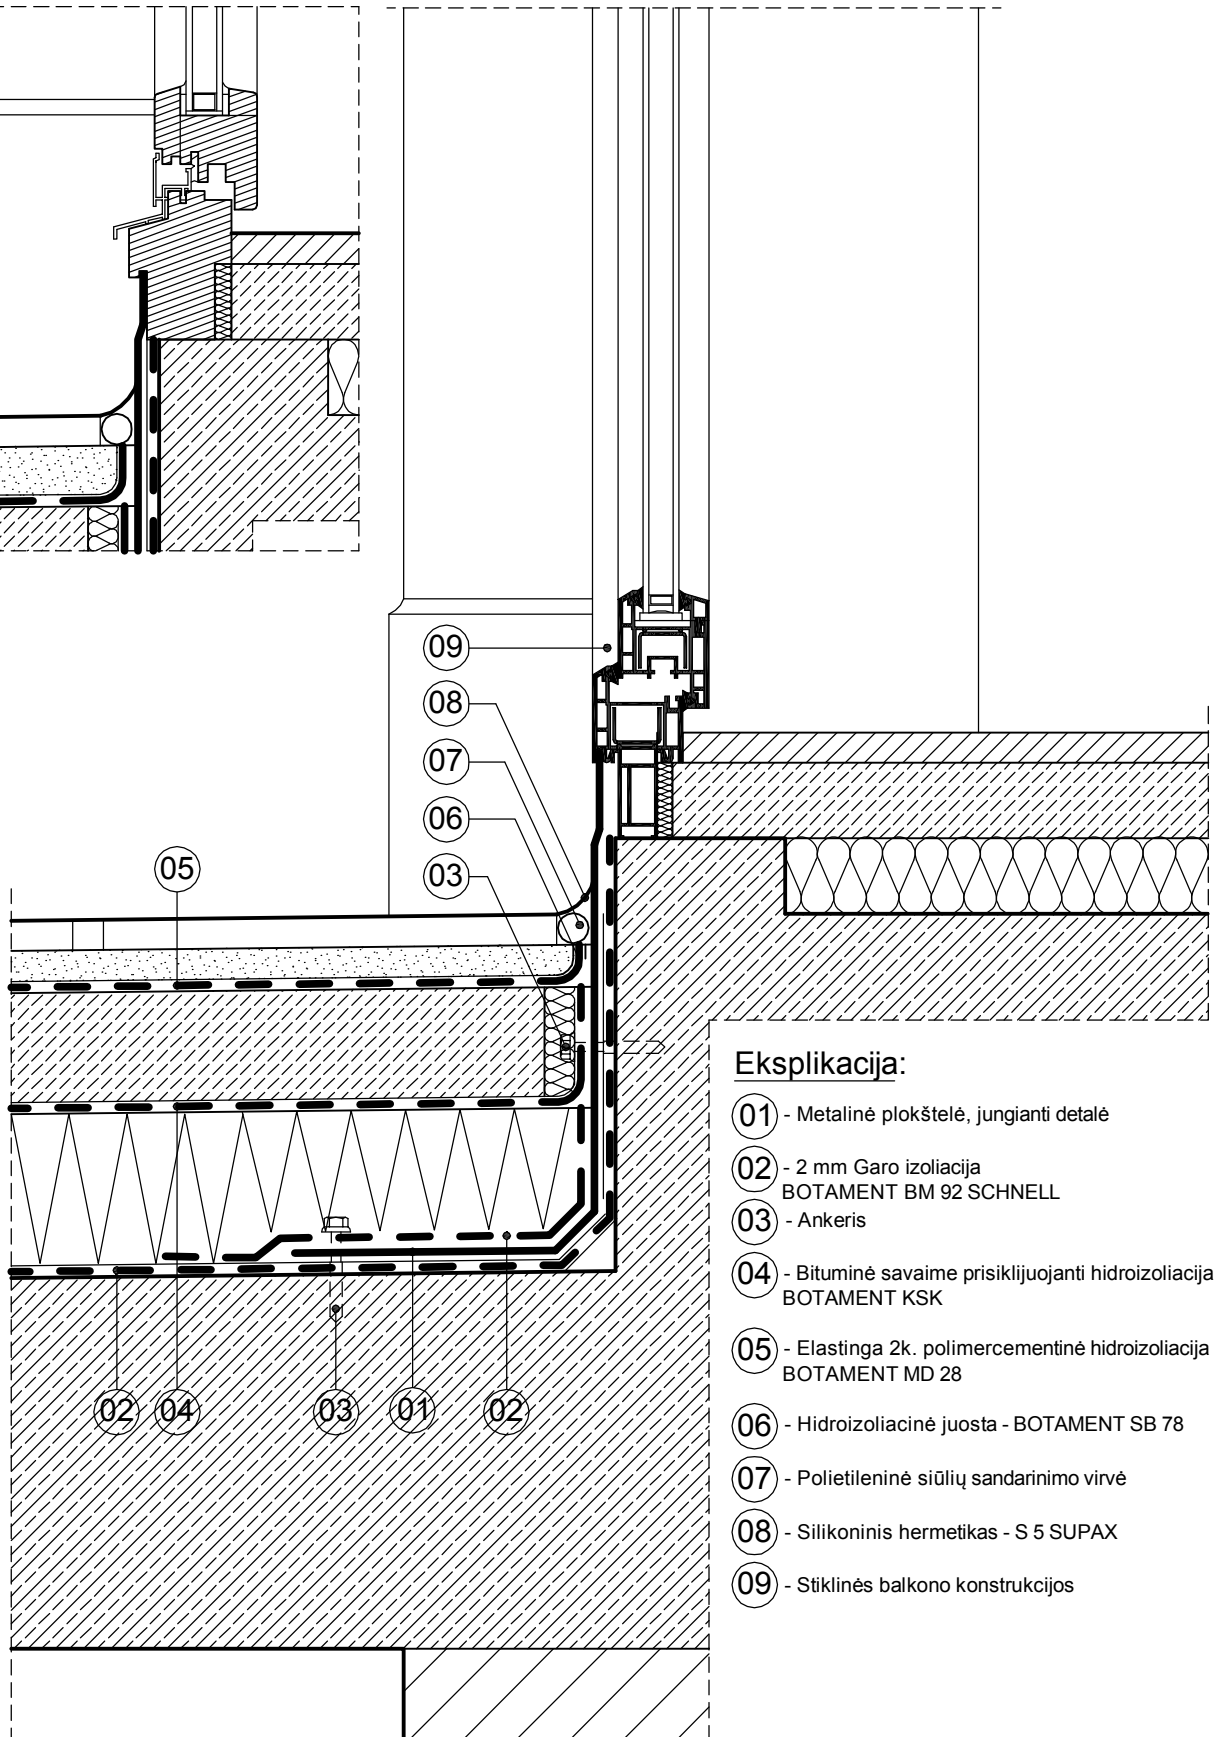


MEDINIS RĖMAS

PLASTIKINIS RĖMAS

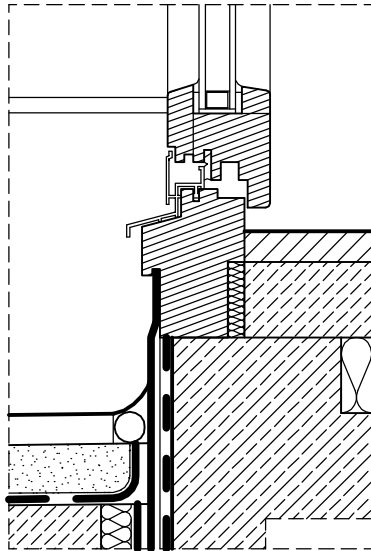

Eksplikacija:

- 01 - Metalinė plokštelė, jungianti detalė
- 02 - 2 mm Garo izoliacija
BOTAMENT BM 92 SCHNELL
- 03 - Ankeris
- 04 - Bituminė savaimė prisiklijuojanti hidroizoliacija
BOTAMENT KSK
- 05 - Elastinga 2k. polimercementinė hidroizoliacija
BOTAMENT MD 28
- 06 - Hidroizoliacinė juosta - BOTAMENT SB 78
- 07 - Polietilėninė siūlių sandarinimo virvė
- 08 - Silikoninis hermetikas - S 5 SUPAX
- 09 - Stiklinės balkono konstrukcijos