


- Baseino plytelės
- Siūlių užpildas - užtrinamas chemiškai atspariu siūlių glaistu
  - BOTAMENT CF 200 arba
  - BOTAMENT S 250 (smulkiagrūdis) arba
  - BOTAMENT MF 300 (mozaikoms)
- Klėjai
  - BOTAMENT M 21
- Hidroizoliacija 2k. - BOTAMENT MD 28
- Gruntas - BOTAMENT D 11
- Cemento-smėlio paklotas su pašildymu
- Garo izoliacija - polietileno plėvelė
- Šilumos izoliacija - Ekstruduotas polistirenas
- Bituminė izoliacija
  - BOTAMENT BM 92 arba BOTAMENT KSK
- Bituminis gruntas - BOTAMENT BE 901
- Gelžbetonio plokštė

### Eksplikacija:

- 01 - Elastinė hidroizoliacinė juosta BOTAMENT SB 78 (leidžiama į izoliacinį sluoksnį)
- 02 - Polietilėninė siūlių virvė
- 03 - Silikonas baseinams - BOTAMENT CF 600 su gruntu - BOTAMENT P 600
- 04 - Specialūs keramikiniai gaminiai
- 05 - Kampinis profilis įmontuojamas į klijų sluoksnį
- 06 - Grotelės
- 07 - Apsauga nuo kapiliarinio vandens pakilimo BOTAMENT EF 500

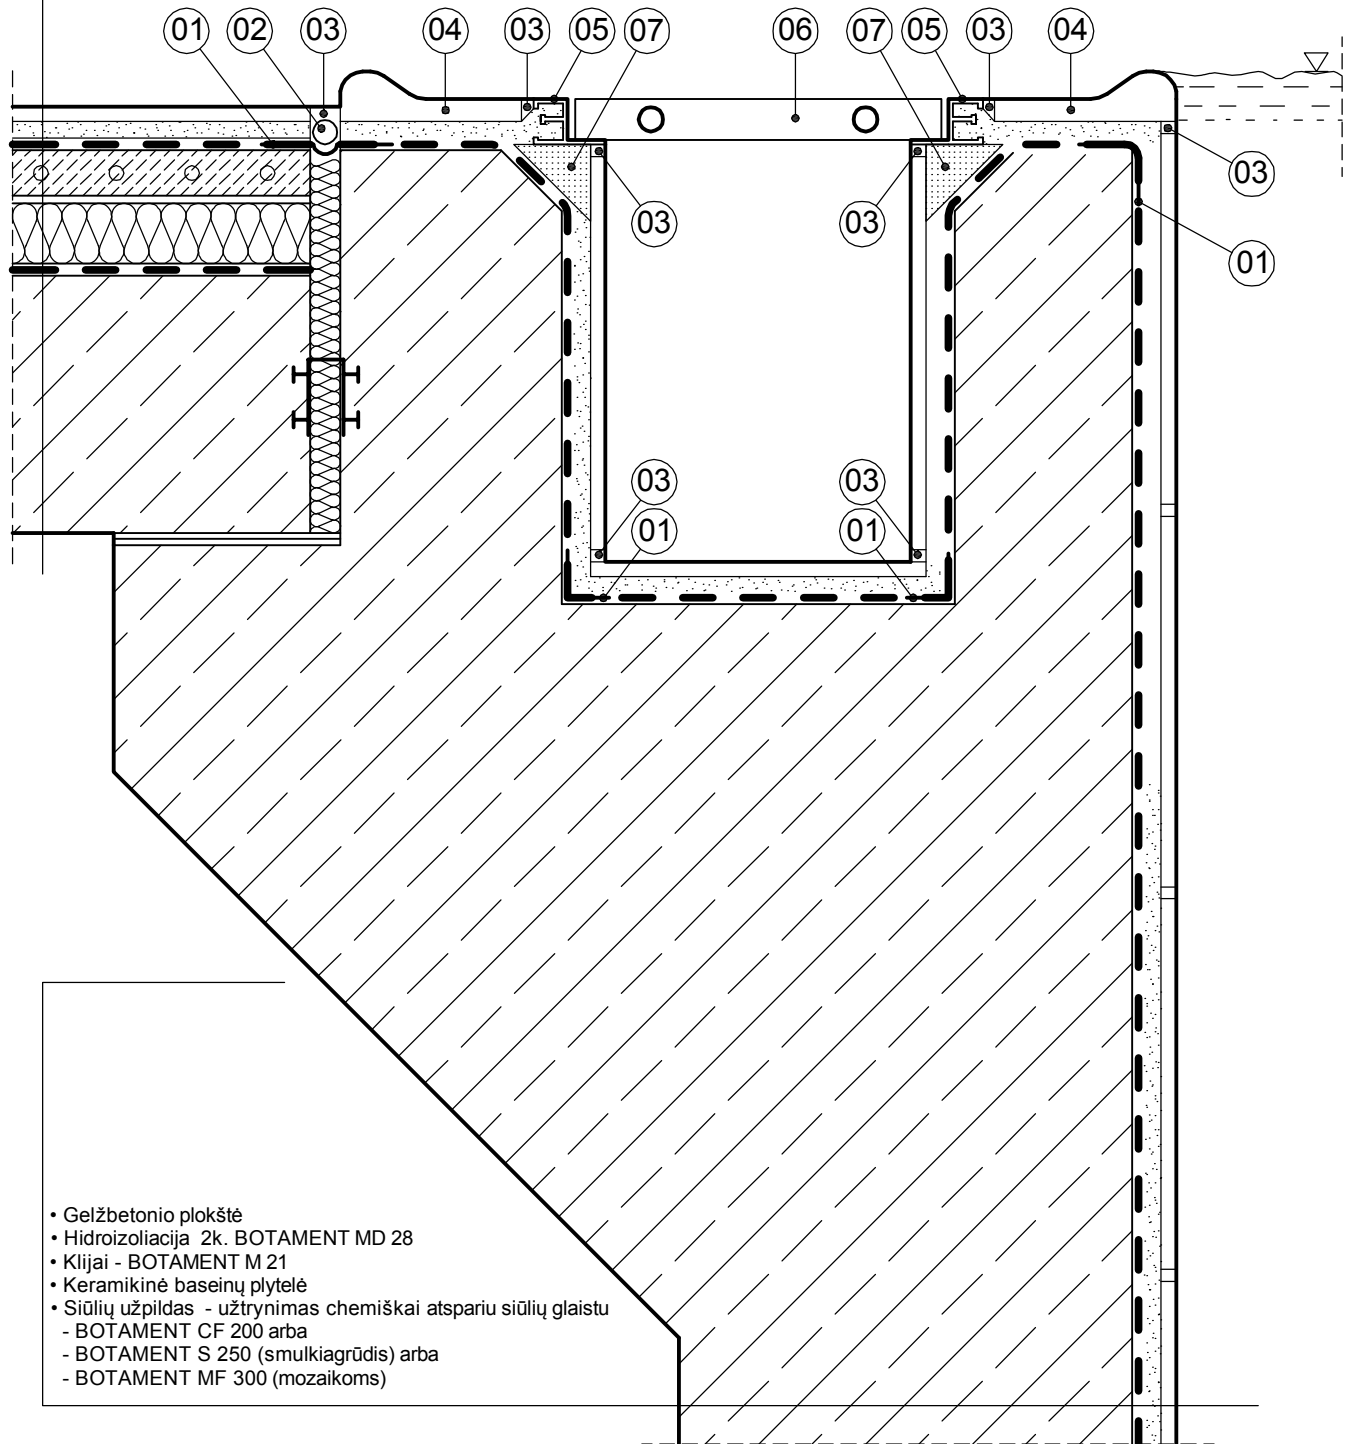

- Gelžbetonio plokštė
- Hidroizoliacija 2k. BOTAMENT MD 28
- Klėjai - BOTAMENT M 21
- Keramikinė baseinų plytelė
- Siūlių užpildas - užtrinamas chemiškai atspariu siūlių glaistu
  - BOTAMENT CF 200 arba
  - BOTAMENT S 250 (smulkiagrūdis) arba
  - BOTAMENT MF 300 (mozaikoms)