Eksplikacija:

01 - Hidroizoliacinė juosta BOTAMENT SB 78

02 - Hidroizoliacinis mandžetas BOTAMENT SB 78 (hidroizoliacinė detalė 120 x 120 mm įklijuojama į hidroizoliacinį sluoksnį)

03 - Hidroizoliacinis mandžetas BOTAMENT SB 78 (hidroizoliacinė detalė 425 x 425 mm įklijuojama į hidroizoliacinį sluoksnį)

04 - Silikoninis hermetikas SUPAX S 5 (spalva pagal asortimentą)

05 - Kanalizacinis trapas

06 - Sandarinimo virvė

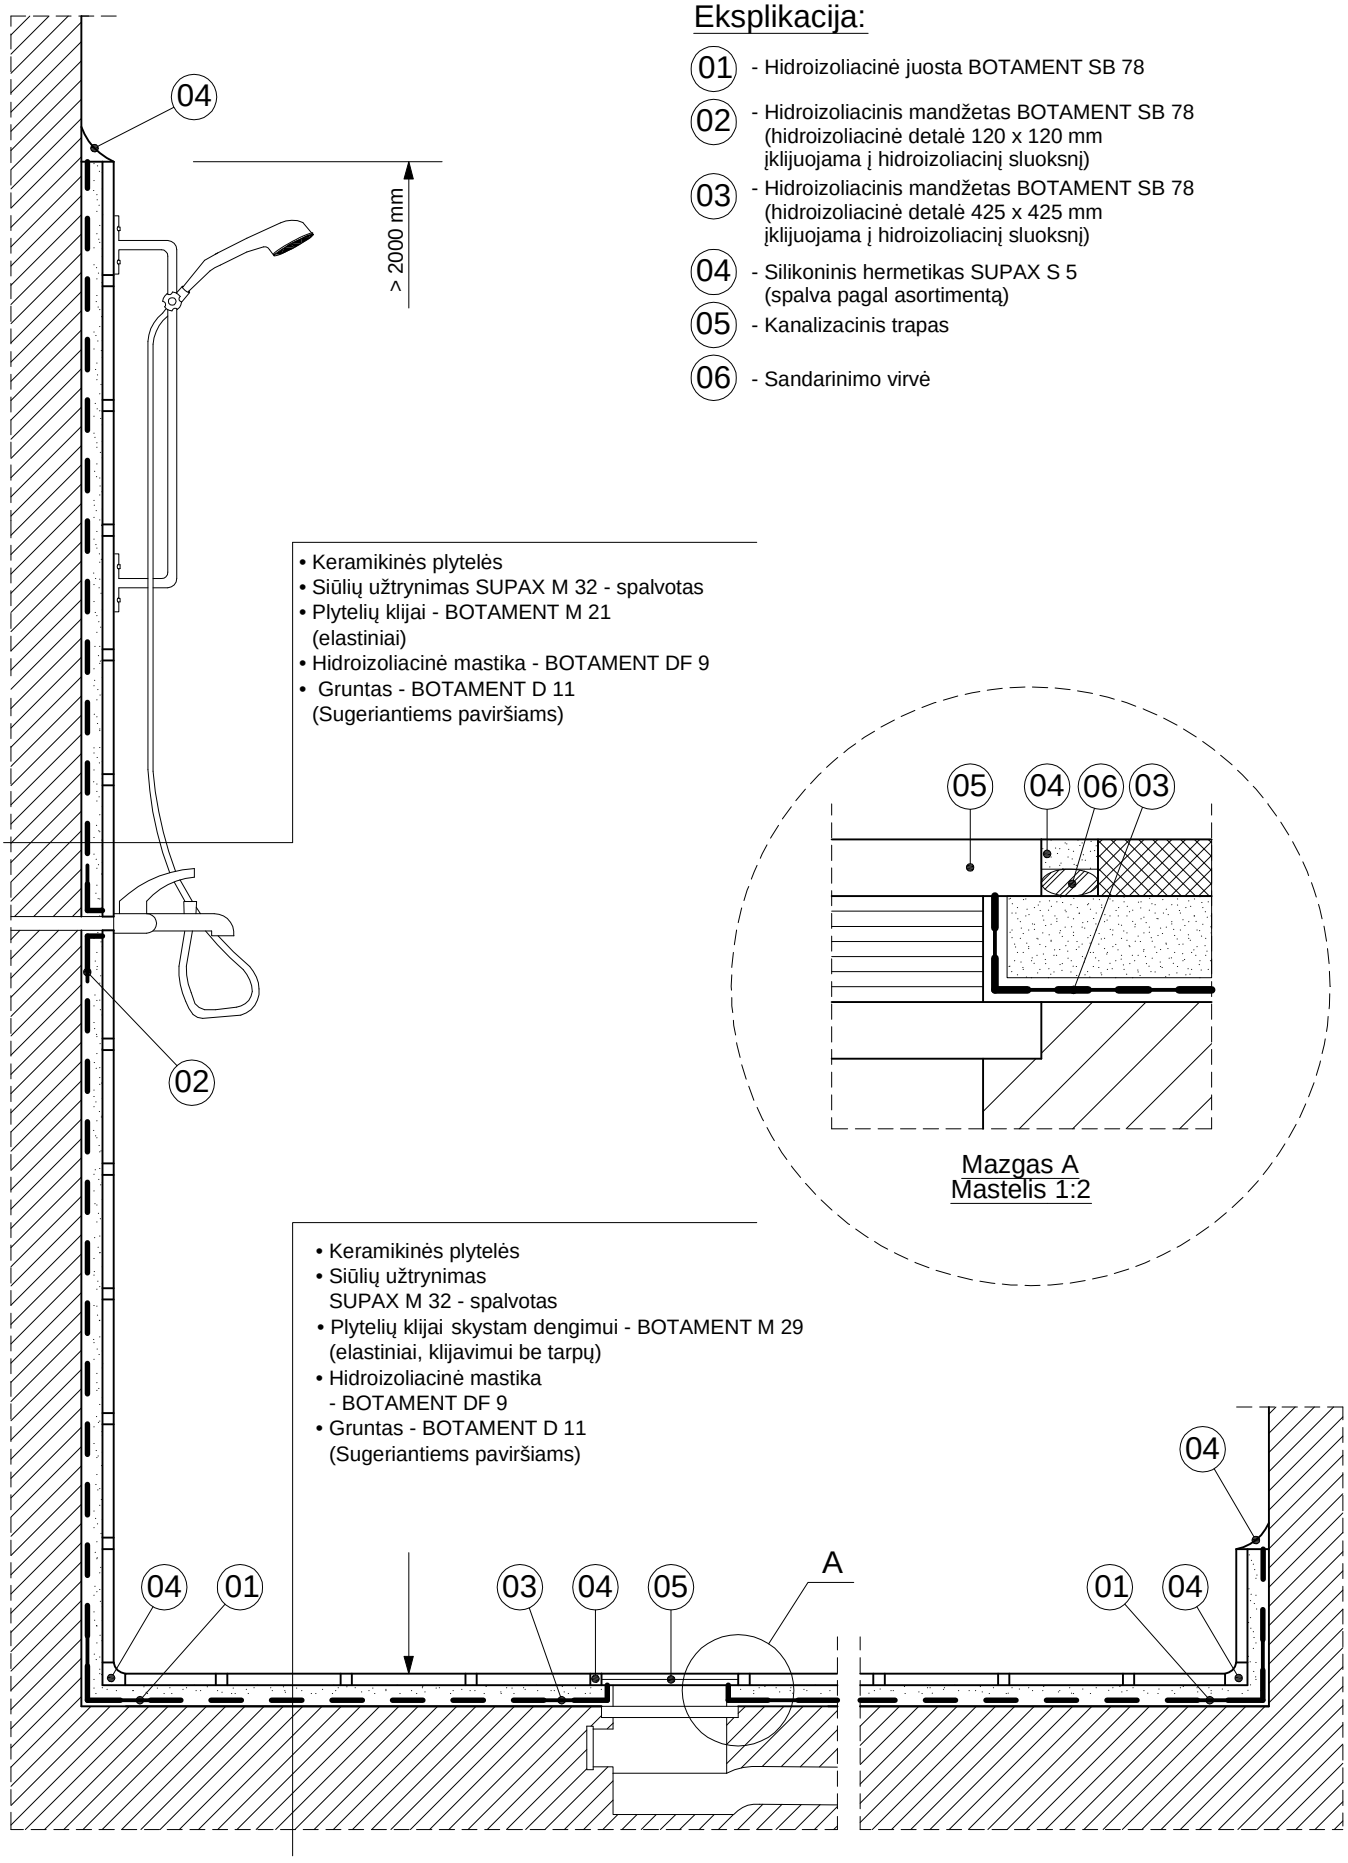

BOTAMENT®
SYSTEMBAUSTOFFE
www.botament.lt

Individualių dušo kabinų hidroizoliacija

Data: 2010.10. Mast.: 1:10
Numeris: 01.01.